



Grundrisse / Zimmereinteilung

24.02.11

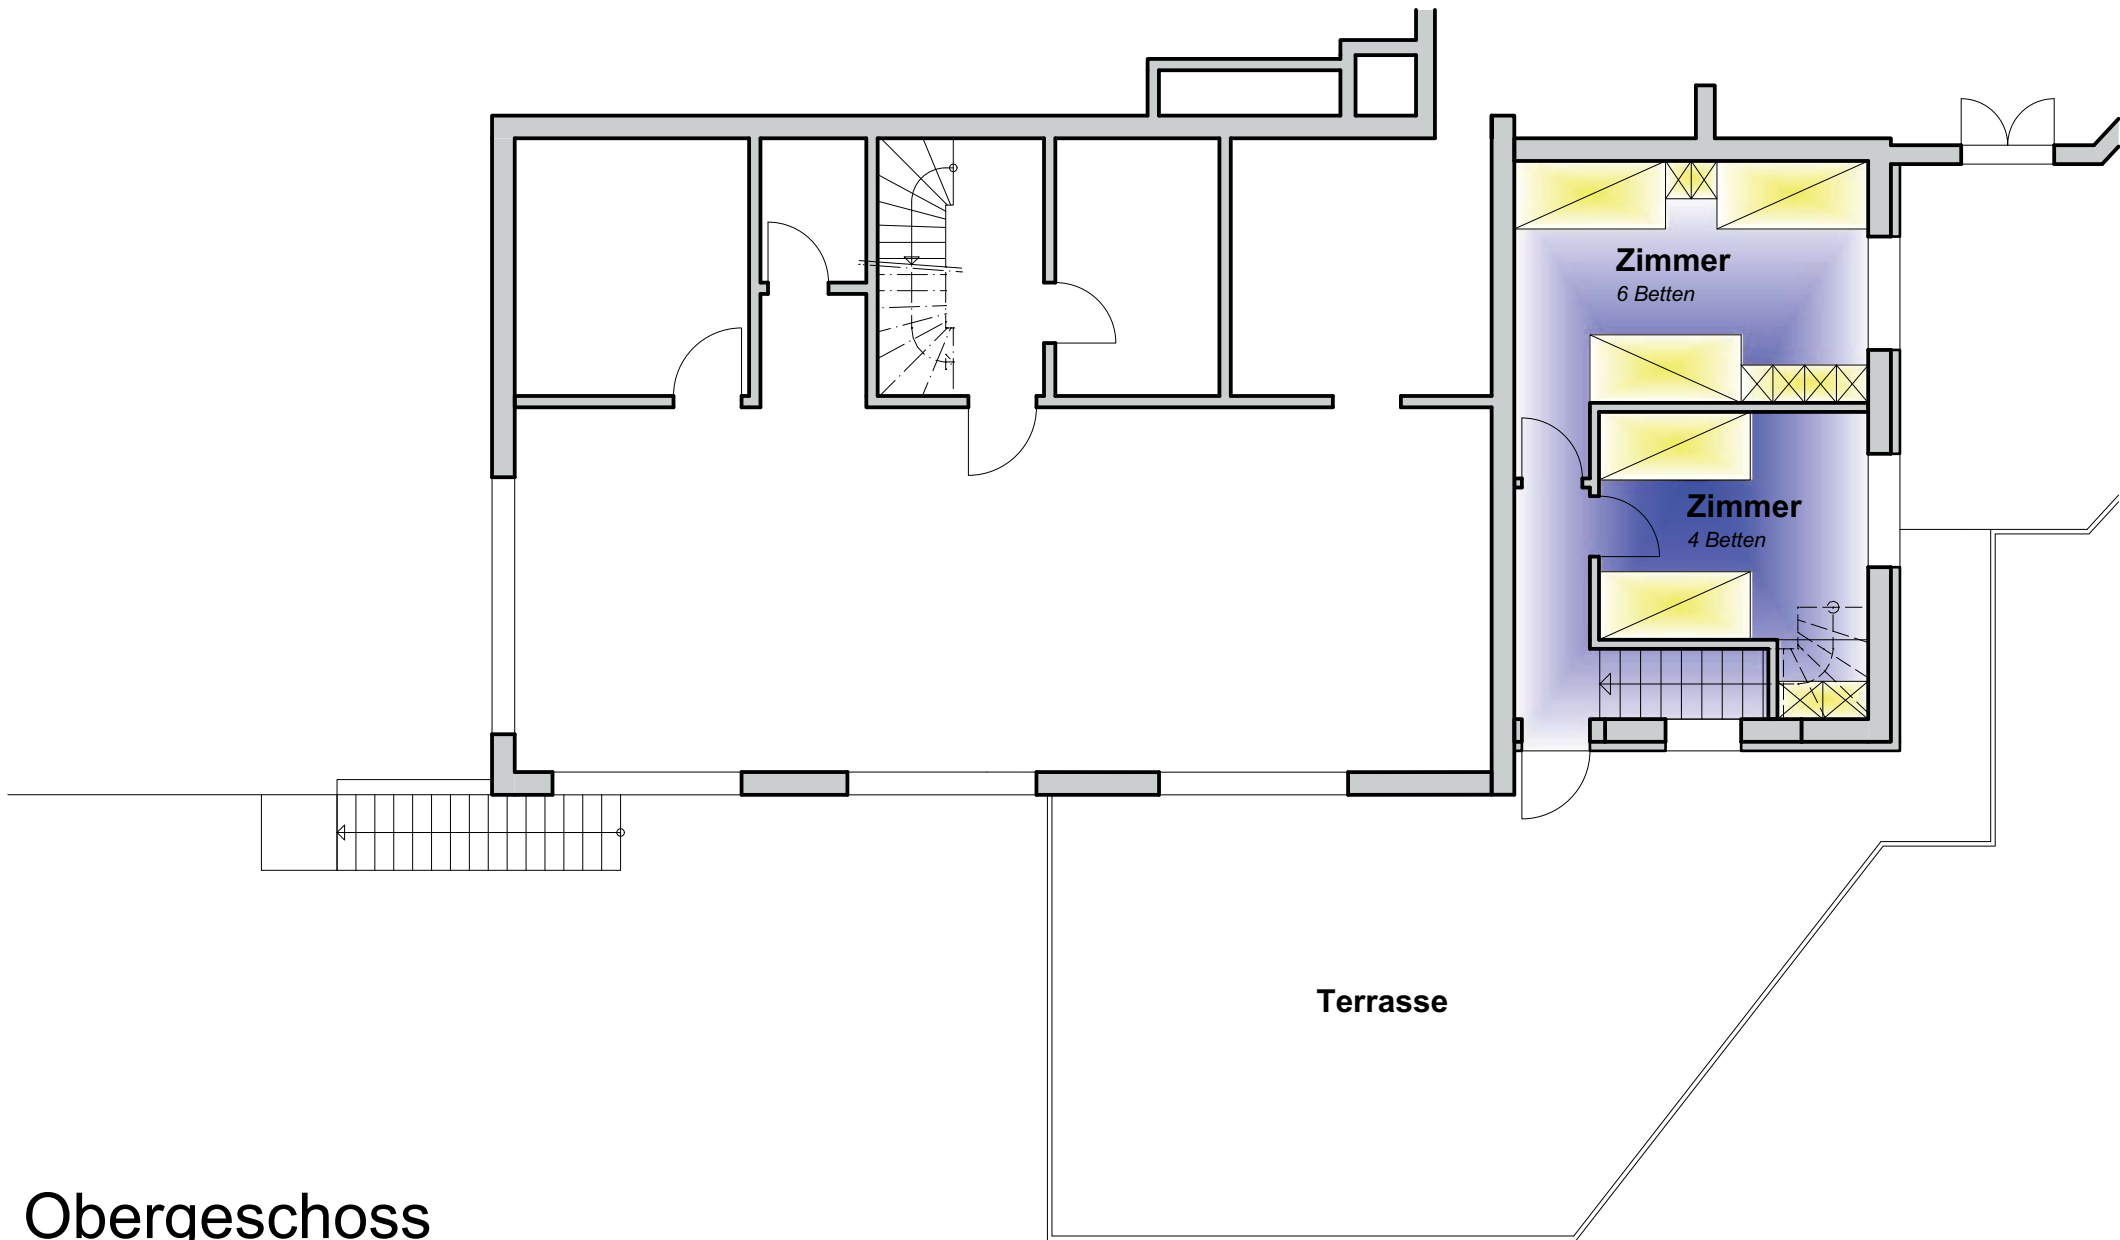

Obergeschoss

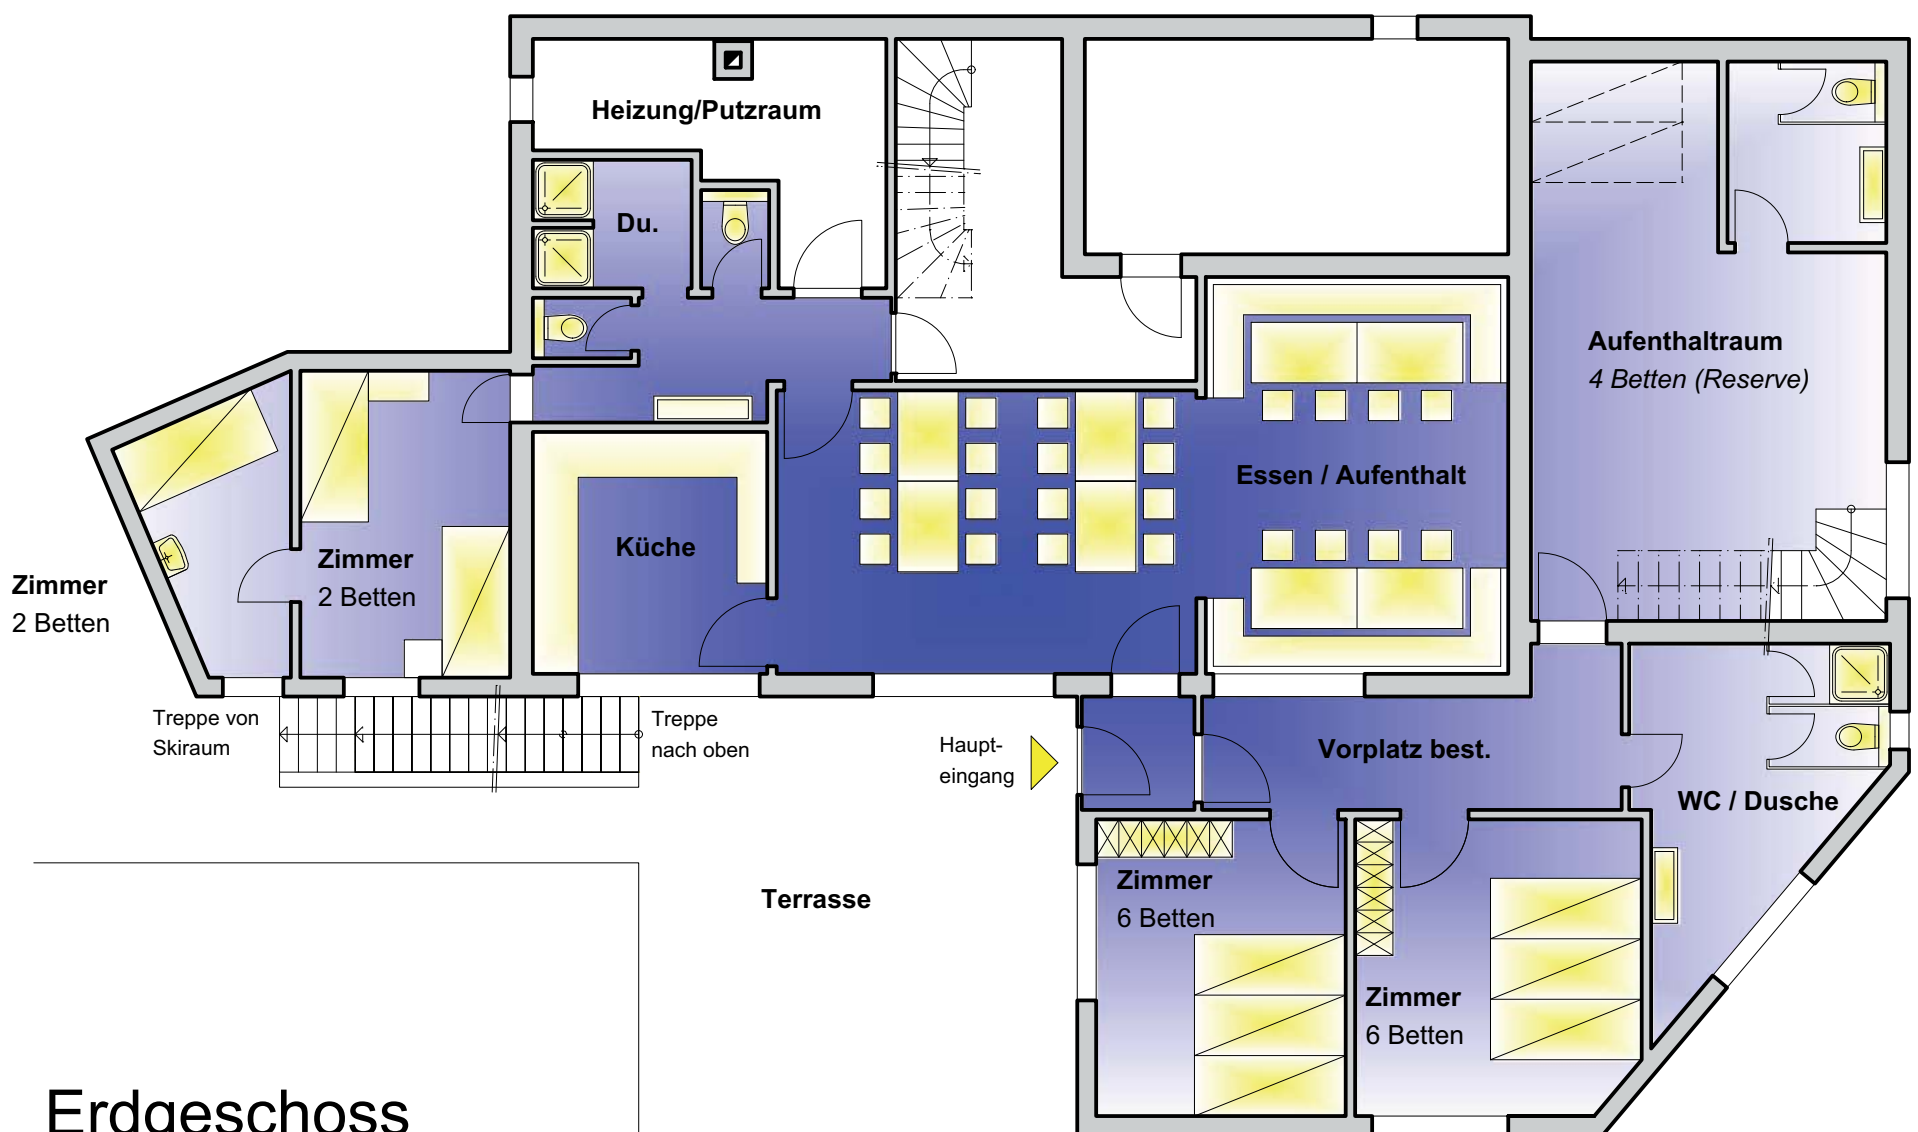

Erdgeschoss

Mini Chalet im Garten
2 Betten